
02007001905990008



8963

ΕΦΗΜΕΡΙΣ ΤΗΣ ΚΥΒΕΡΝΗΣΕΩΣ

ΤΗΣ ΕΛΛΗΝΙΚΗΣ ΔΗΜΟΚΡΑΤΙΑΣ

ΤΕΥΧΟΣ ΔΕΥΤΕΡΟ — Αρ. Φύλλου 700

19 Μαΐου 1999

ΠΕΡΙΕΧΟΜΕΝΑ

ΑΠΟΦΑΣΕΙΣ

ΑΠΟΦΑΣΕΙΣ

Αριθ.1716 (1)

Παρασκευαστής Φυτοπροστατευτικών Προϊόντων και προϋποθέσεις επαναχορήγησης έγκρισης κυκλοφορίας των προϊόντων αυτών λόγω αλλαγής του αντιπροσώπου ή του παρασκευαστή.

Ο ΥΠΟΥΡΓΟΣ ΓΕΩΡΓΙΑΣ

Έχοντας υπόψη:

1. Τις διατάξεις:

α) Των περιπτώσεων κδ και κε του άρθρου 14 του ν. 721/1977 «περί εγκρίσεως κυκλοφορίας και ελέγχου των γεωργικών φαρμάκων, ως και ρυθμίσεως συναφών θεμάτων» (Α 298), που προστέθηκαν με την αρ. 4 του άρθρου 1 του ν. 2538/1997 «Τροποποίηση της κείμενης νομοθεσίας για τα γεωργικά και κτηνιατρικά φάρμακα, ρύθμιση χρεών συνεταιριστικών οργανώσεων και άλλες διατάξεις» (Α 242).

β) Του άρθρου 29Α του ν. 1558/1985 «Κυβέρνηση και κυβερνητικά όργανα» (Α 137), που προστέθηκε με το άρθρο 27 του ν. 2081/1992 «Ρύθμιση του θεσμού των επιμελητηρίων τροποποίηση διατάξεων του Ν. 1721/1987 για τον εκσυγχρονισμό των επαγγελματικών οργανώσεων των εμπόρων, βιοτεχνών και λοιπών επαγγελματιών και άλλες διατάξεις» (Α 154) και τροποποιήθηκε με το άρθρο 1 του ν. 2469/1997 «Περιορισμός και βελτίωση της αποτελεσματικότητας των κρατικών δαπανών και άλλες διατάξεις» (Α 38).

2. Την 3396/3.11.1998 απόφαση του Πρωθυπουργού και του Υπουργού Γεωργίας «Ανάθεση αρμοδιοτήτων στους Υφυπουργούς Γεωργίας Κωνσταντίνο Βρεττό και Παρασκευά Φουντά» (Β 1165).

3. Τις 1/1998 και 3/1998 γνωμοδοτήσεις του Ανωτάτου Συμβουλίου Γεωργικών Φαρμάκων (Α.ΣΥ.ΓΕ.Φ.).

4. Το γεγονός ότι από τις διατάξεις της παρούσας απόφασης δεν προκαλείται δαπάνη σε βάρος του Κρατικού Προϋπολογισμού, αποφασίζουμε:

1. Παρασκευαστής φυτοπροστατευτικού προϊόντος: Ορίζουμε παρασκευαστή σκευάσματος Φυτοπροστατευτικού προϊόντος, εκείνον που κατέχει τις λεπτομερείς προδιαγραφές παρασκευής του και έχει την ευθύνη της ακριβής τήρησής τους κατά την παρασκευή του.

2. Ο παρασκευαστής φυτοπροστατευτικού προϊόντος στον οποίο χορηγείται σύμφωνα με τις διατάξεις του ν. 721/1977, όπως τροποποιήθηκε με τις διατάξεις του ν. 2538/1997, έγκριση κυκλοφορίας, δηλώνει κατά την κατάθεση της αίτησης για έγκριση κυκλοφορίας, τη βιομηχανία - βιοτεχνία τυποποίησης (formulation) και συσκευασίας. Ο παρασκευαστής διατηρεί το δικαίωμα ανάθεσης και σε οποιαδήποτε άλλη βιομηχανία ή βιοτεχνία με τις εξής προϋποθέσεις:

α) Ο κάτοχος της έγκρισης κυκλοφορίας του συγκεκριμένου φυτοπροστατευτικού προϊόντος να δηλώνει στην υπηρεσία την αλλαγή της βιομηχανίας ή βιοτεχνίας τυποποίησης ή συσκευασίας του, η οποία πρέπει να λειτουργεί κατά τα οριζόμενα στη χώρα όπου εδρεύει.

β) Κάθε φορά που προτίθεται να αλλάξει τη βιομηχανία ή βιοτεχνία τυποποίησης ή συσκευασίας ο παρασκευαστής και ο κάτοχος της έγκρισης κυκλοφορίας του συγκεκριμένου φυτοπροστατευτικού προϊόντος, εφόσον δεν συμπίπτουν, καθώς επίσης και ο προτιθέμενος τυποποιητής - συσκευαστής να δηλώνουν υπεύθυνα στην υπηρεσία ότι η ποιότητά του παραμένει σταθερή και είναι εκείνη για την οποία του χορηγήθηκε η έγκριση κυκλοφορίας στη χώρα μας.

γ) Για σκευάσματα που τυποποιούνται στη χώρα μας με παρασκευαστή οίκο του εξωτερικού, πλέον των ανωτέρω προϋποθέσεων, τα αναγκαιούντα δρώντα συστατικά θα εισάγονται μόνον εφόσον ο παρασκευαστής του σκευάσματος, δηλώνει υπεύθυνα ότι οι τεχνικές προδιαγραφές τους εξασφαλίζουν τη σταθερότητα της ποιότητάς του.

3. Ορίζουμε ότι στην ετικέτα των φυτοπροστατευτικών προϊόντων που κυκλοφορούν στη χώρα μας θα αναγράφονται υποχρεωτικά και τα εξής:

α) Ο παρασκευαστής τους.

β) Η βιομηχανία ή η βιοτεχνία και η χώρα τυποποίησης ή συσκευασίας τους.

4. Ορίζουμε ότι η επαναχορήγηση των εγκρίσεων κυκλοφορίας φυτοπροστατευτικών προϊόντων λόγω αλλαγής του αντιπροσώπου ή του παρασκευαστή τους, ενεργείται με την έκδοση υπουργικής απόφασης τροποποίησης των εν λόγω εγκρίσεων. Τα απαιτούμενα για την επαναχορήγηση δικαιολογητικά είναι:

α) Για την αλλαγή αντιπροσώπου υποβάλλονται από το νέο αντιπρόσωπο:

αα) Αίτηση.

ββ) Εξουσιοδότηση της παρασκευάστριας εταιρείας με την οποία ορίζεται ο νέος αντιπρόσωπους και βεβαιώνεται ότι δεν θα υπάρξει καμιά αλλαγή στην ποιότητα και τις συνθήκες παρασκευής των προϊόντων.

γγ) Δήλωση του νέου αντιπροσώπου με τα στοιχεία που ορίζονται στην περίπτωση β της παρ. 2 του άρθρου 3 του ν. 721/1977. Με την ίδια δήλωση θα βεβαιώνεται ότι αναλαμβάνει και την ευθύνη για τις ποσότητες του προϊόντος που ήδη κυκλοφορούν στην ελληνική αγορά.

δδ) Κείμενο ετικέτας.

εε) Παράβολο ανά σκεύασμα, το ύψος του οποίου καθορίζεται κάθε φορά με την απόφαση του άρθρου 27 του ν. 721/1977.

στστ) Σε περίπτωση που ο νέος αντιπρόσωπος είναι νομικό πρόσωπο πρέπει να υποβάλλει το φύλλο της Εφημερίδος της Κυβερνήσεως στην οποία δημοσιεύθηκε η πράξη σύστασής του ή αντίγραφο της συστατικής του πράξης επικυρωμένο από την αρμόδια δικαστική αρχή και θεωρημένο από την αρμόδια Δ.Ο.Υ.

β) Για την αλλαγή παρασκευαστή (μετονομασία, πώληση ή συγχώνευση):

Ι) Σε περίπτωση όπου η ανωτέρω αλλαγή αφορά σε εταιρεία ή σε τμήμα εταιρείας, υποβάλλονται από τον αντιπρόσωπο τα ακόλουθα δικαιολογητικά:

αα) Αίτηση.

ββ) Μεταβίβαση του εμπορικού σήματος των προϊόντων στη νέα επωνυμία του παρασκευαστή ή βεβαίωση της αρμόδιας υπηρεσίας ότι έχουν υποβληθεί τα απαιτούμενα δικαιολογητικά για τη μετβίβαση αυτή.

γγ) Επίσημα αποδεικτικά στοιχεία της πραγματοποιούμενης αλλαγής κα συγκεκριμένα:

(1) Για τους Έλληνες παρασκευαστές:

Απόφαση της οικείας Νομαρχίας ή άλλης αρμόδιας υπηρεσίας (ΦΕΚ ή επίσημη επικύρωση) που κάνει αποδεκτή την πραγματοποιούμενη μετονομασία, πώληση ή συγχώνευση.

(2) Για τους αλλοδαπούς παρασκευαστές:

Αντίγραφο της έγκρισης κυκλοφορίας των συγκεκριμένων σκευασμάτων στη χώρα παρασκευής τους στη νέα επωνυμία του παρασκευαστή ή βεβαίωση του παρασκευαστή οίκου επικυρωμένη από αρμόδια αρχή και θεωρημένη από το εκεί Ελληνικό Προξενείο που να αποδεικνύει τη συγκεκριμένη αλλαγή ή αντίγραφο της επίσης Εφημερίδας του Κράτους που εδρεύει ο παρασκευαστής, στο οποίο να έχει δημοσιευθεί η αλλαγή.

δδ) Δήλωση του παρασκευαστή με τη νέα επωνυμία ότι δεν θα υπάρξει καμιά αλλαγή στην ποιότητα και τις συνθήκες παρασκευής των προϊόντων.

εε) Εξουσιοδότηση του νέου παρασκευαστή στον Έλληνα αντιπρόσωπο (για αλλοδαπής προέλευσης).

στστ) Δήλωση του νέου παρασκευαστή με τα στοιχεία που ορίζονται στην περίπτ. β, της παρ. 2, του άρθρου 3, του ν. 721/1977. Για τους αλλοδαπούς η δήλωση αυτή μπορεί να υποβληθεί από τον αντιπρόσωπο.

ζζ) Κείμενο ετικέτας.

ηη) Παράβολο ανά σκεύασμα, το ύψος του οποίου καθορίζεται κάθε φορά με την απόφαση του άρθρου 27 του ν. 721/1977.

ΙΙ) Σε περίπτωση όπου η αλλαγή παρασκευαστή αφορά σε πώληση ή παραχώρηση ενός ή περισσοτέρων προϊόντων, υποβάλλονται από τον αντιπρόσωπο τα ακόλουθα δικαιολογητικά:

αα) Αίτηση.

ββ) Μεταβίβαση του εμπορικού σήματος των προϊόντων στη νέα επωνυμία του παρασκευαστή ή βεβαίωση της αρμόδιας υπηρεσίας ότι έχουν υποβληθεί τα απαιτούμενα δικαιολογητικά μια τη μεταβίβαση αυτή.

γγ) Επίσημα αποδεικτικά στοιχεία της πραγματοποιούμενης αλλαγής και συγκεκριμένα:

(1) Για τους Έλληνες παρασκευαστές δήλωση των ενδιαφερομένων μερών για την πραγματοποιούμενη αλλαγή.

(2) Για τους αλλοδαπούς παρασκευαστές αντίγραφο της έγκρισης κυκλοφορίας του συγκεκριμένου σκευάσματος στη χώρα παρασκευής με τη νέα επωνυμία του παρασκευαστή ή δήλωση των ενδιαφερομένων μερών για την πραγματοποιούμενη αλλαγή.

δδ) Δήλωση του παρασκευαστή με τη νέα επωνυμία ότι δεν θα υπάρξει καμιά αλλαγή στην ποιότητα και τις συνθήκες παρασκευής των προϊόντων του. Θα υπάρχει η ίδια παραγωγική διαδικασία και το προϊόν θα έχει τις ίδιες προδιαγραφές και πρώτες ύλες. Αυτό ισχύει τόσο για το σκεύασμα όσο και για την τεχνική δραστική ουσία από την οποία προέρχεται.

εε) Εξουσιοδότηση του νέου παρασκευαστή στον Έλληνα αντιπρόσωπο για τα σκευάσματα αλλοδαπής προέλευσης.

στστ) Δήλωση του νέου παρασκευαστή με τα στοιχεία που ορίζονται στην περιπτ. β της παρ. 2 του άρθρου 3 του ν. 721/1977. Για σκευάσματα αλλοδαπής προέλευσης η δήλωση αυτή μπορεί να υποβληθεί από τον αντιπρόσωπο.

ζζ) Κείμενο ετικέτας.

ηη) Παράβολα ανά σκεύασμα, το ύψος του οποίου καθορίζεται κάθε φορά με την απόφαση του άρθρου 27 του ν. 721/1977.

Η απόφαση αυτή να δημοσιευθεί στην Εφημερίδα της Κυβερνήσεως.

Αθήνα, 27 Απριλίου 1999

Ο ΥΦΥΠΟΥΡΓΟΣ

ΚΩΝΣΤΑΝΤΙΝΟΣ ΒΡΕΤΤΟΣ

Αριθ. ΥΠΠΟ/ΑΡΧ/Α1/Φ11/9142/453 (2)

Θεσμοθέτηση Ζωνών Προστασίας Α και Β στην Ακρόπολη της Ερέτριας.

Η ΥΠΟΥΡΓΟΣ ΠΟΛΙΤΙΣΜΟΥ

Έχοντας υπόψη:

1. Τις διατάξεις του Ν. 1558/85 (ΦΕΚ 137/Α/26.7.85) «Κυβέρνηση και Κυβερνητικά Όργανα».

2. Την ΥΠΠΟ/ΓΝΟΣ/49610/28.11.90 (ΦΕΚ 743/Β/29.11.90) «Εξαίρεση από τον περιορισμό των τριών υπογραφών».

3. Την ΥΠΠΟ/ΓΝΟΣ/11536/10.3.92 (ΦΕΚ 210/Β/24.3.92) «Παράλληλη άσκηση αρμοδιοτήτων από τον Υπουργό Πολιτισμού και τους Προϊσταμένους Υπηρεσιών του ιδίου Υπουργείου».

4. Τις διατάξεις του Κ.Ν. 5351/32 «Περί Αρχαιοτήτων».

5. Την ομόφωνη γνωμοδότηση του κεντρικού Αρχαιολογικού Συμβουλίου, όπως διατυπώθηκε στην αριθμ. 63/11.11.98 πράξη του, αποφασίζουμε:

Για την αποτελεσματικότερη προστασία και ανάδειξη του σημαντικότατου αρχαιολογικού χώρου της Ακρόπο-

λης της Ερέτριας (λόφος Καστέλι) και της φυσιογνωμίας του, καθορίζονται στο σύνολο της ελεγχόμενης, από πλευράς αρχαιολογικού νόμου περιοχής (όπου περιλαμβάνονται ορατά τμήματα του αρχαίου τείχους και των πύργων του 4ου αι. π.Χ., λείψανα κατοίκησης των ελληνιστικών χρόνων, σημαντικά μνημεία όπως η Δυτική Πύλη, όπου κατέληγε ο αρχαίος δρόμος Χαλκίδας - Ερέτριας, η Δυτική συνοικία περιλαμβάνουσα συγκρότημα κατοικιών των κλασσικών και ελληνιστικών χρόνων, ο ναός του Διονύσου και το αρχαίο θέατρο, το Άνω Γυμνάσιο, οι ναοί της Δήμητρας και της Αφροδίτης Ολυμπίας καθώς και τμήματα της Ελληνιστικής πόλης και βιοτεχνική εγκατάσταση των ρωμαϊκών χρόνων ζώνες προστασίας Α και Β ως εξής:

I) Ζώνη Α

Καθορίζουμε ως αδόμητη Ζώνη Α απόλυτης προστασίας του Αρχαιολογικού Χώρου της Ακρόπολης της Ερέτριας την περιοχή η οποία περικλείεται από την πολυγωνική γραμμή, 2, 3...12, 13, 38, 39... 53, 54 και 2, όπως αυτή σημειώνεται στο απόσπασμα χάρτη Γ.Υ.Σ. 1:5.000, το οποίο συνοδεύει την παρούσα Απόφαση.

Τα σημεία αντιστοιχούν σε πίνακα συντεταγμένων, ο οποίος συνοδεύει το παρόν.

Στην παραπάνω οριοθετούμενη Ζώνη Α του αρχαιολογικού χώρου, καθορίζονται οι εξής χρήσεις γης:

Απαγορεύεται η δόμηση, η ίδρυση λατομείων και οποιαδήποτε, κατασκευή (π.χ. αποθήκες) για την οποία απαιτείται άδεια της αρμόδιας πολεοδομικής αρχής.

Επιτρέπεται η υφιστάμενη αγροτική χρήση, η οποία είναι η καλλιέργεια ελαιοδένδρων. Για την δραστηριότητα αυτή μπορεί να χρησιμοποιούνται ελαφρά αγροτικά μηχανήματα κατόπιν σχετικής αιτήσεως και αδείας και με την επίβλεψη της αρμόδιας Εφορείας Αρχ/των Χαλκίδας.

II) Ζώνη Β.

Οριοθετούμε ως Ζώνη Β προστασίας του αρχαιολογικού χώρου Ακρόπολης της Ερέτριας την περιοχή η οποία περικλείεται από την πολυγωνική γραμμή 1, 2, 3, ... 36, 37 και 1 όπως σημειώνεται στο απόσπασμα χάρτη Γ.Υ.Σ. 5.000, το οποίο συνοδεύει την παρούσα απόφαση. Τα προαναφερόμενα σημεία αντιστοιχούν σε πίνακα συντεταγμένων, ο οποίος συνοδεύει το παρόν.

III) Οριοθετούμε ως Ζώνη Β1 προστασίας του αρχαιολογικού χώρου Ακρόπολης της Ερέτριας την Δ και ΒΔ της Ακρόπολης ευρισκόμενη περιοχή η οποία περικλείεται από την γραμμή που ενώνει τα σημεία 2, 1, 55, 56, 58, 59 51, 52, 53, 54 και 2 και σημειώνεται με διαγράμμιση.

Τα προαναφερόμενα σημεία αντιστοιχούν σε πίνακα συντεταμένων, ο οποίος συνοδεύει το παρόν.

Στις Ζώνες Β και Β1 η Υπηρεσία μας θα επιτρέπει από πλευράς Αρχ/κού Νόμου τη δόμηση με ειδικούς όρους και περιορισμούς οι οποίοι θα διατυπωθούν σε υπό έκδοση Απόφασή μας και οι οποίοι μετά από επεξεργασία από το συναρμόδιο Υπουργείο Περιβάλλοντος, Χωροταξίας και Δημοσίων Έργων, θα θεσμοθετηθούν με Προεδρικό Διάταγμα, που θα προωθηθεί από τους συναρμόδιους Υπουργούς Πολιτισμού και ΠΕ.ΧΩ.ΔΕ.

Οποιαδήποτε όμως δραστηριότητα στις ζώνες αυτές θα επιτρέπεται μόνον εφ' όσον έχει την προβλεπόμενη από τις σχετικές διατάξεις του Κ.Ν. 5351/32 «Περί Αρχ/των» προηγούμενη έγκριση της Υπηρεσίας μας και την επίβλεψη της αρμόδιας Εφορείας Αρχ/των ΙΑ' ΕΠΚΑ.

Η παρούσα να δημοσιευθεί στην Εφημερίδα της Κυβερνήσεως.

Αθήνα, 30 Μαρτίου 1999

Η ΥΠΟΥΡΓΟΣ

ΕΛΙΣΑΒΕΤ ΠΑΠΑΖΩΗ

Αριθ. 1715 (3)

Σύσταση Ενιαίας Σχολικής Επιτροπής στο Δήμο Νάξου του Νομού Κυκλάδων.

Ο ΓΕΝΙΚΟΣ ΓΡΑΜΜΑΤΕΑΣ
ΠΕΡΙΦΕΡΕΙΑΣ ΝΟΤΙΟΥ ΑΙΓΑΙΟΥ

Έχοντας υπόψη:

1. Τις διατάξεις:

α) Του άρθρου 5 του Ν. 1894/90 (ΦΕΚ 110/Α/90).

β) Του άρθρου 203 του Π.Δ. 410/95 (Δ.Κ.Κ.).

γ) Της παρ. 10 του άρθρου 6 του Ν. 2503/97

δ) Των άρθρων 1 και 16 του Ν. 2539/97.

2. Την αριθ. 14/99 απόφαση του Δημοτικού Συμβουλίου Νάξου, αποφασίζουμε:

1. Συστήνουμε στο Δήμο Νάξου του Νομού Κυκλάδων ίδιο νομικό πρόσωπο με την επωνυμία «Ενιαία Σχολική επιτροπή Δημοτικών Σχολείων των Δημοτικών Διαμερισμάτων μελάνων Κινιδάρου - Εγγαρών - Γαλήνης και Νηπιαγωγείων των Δημοτικών Διαμερισμάτων Μελάνων - Κινιδάρου».

2. Σκοπός του νομικού προσώπου είναι:

α) Η διαχείριση των πιστώσεων που διατίθενται για την κάλυψη των δαπανών λειτουργίας, θέρμανσης, φωτισμού, ύδρευσης, τηλεφώνου, αποχέτευσης, αγοράς αναλώσιμων υλικών κ.λπ.

β) Η αμοιβή καθαριστριών.

γ) Η εκτέλεση έργων για την επισκευή και συντήρηση των σχολείων και του κάθε είδους εξοπλισμού τους.

δ) Η εισήγηση προς τις αντίστοιχες Διευθύνσεις πρωτοβάθμιας και Δευτεροβάθμιας εκπαίδευσης για τον εφοδιασμό από τον Οργανισμό Σχολικών Κτιρίων των σχολείων με έπιπλα και εξοπλιστικά είδη και από το Υπουργείο Εθνικής Παιδείας και Θρησκευμάτων με βιβλία για τις σχολικές βιβλιοθήκες.

ε) Η διαχείριση των εσόδων από την ενδεχόμενη εκμετάλλευση των σχολικών κυλικείων και

στ) Η λήψη κάθε άλλου μέτρου που κρίνεται αναγκαίο για τη στήριξη της διοικητικής λειτουργίας των σχολικών μονάδων.

3. Το Νομικό Πρόσωπο διοικείται από Διοικητικό Συμβούλιο σύμφωνα με τις διατάξεις της παρ. 3 του άρθρου 203 του δημοτικού και Κοινοτικού Κώδικα και της παρ. 8 του άρθρου 5 του Ν. 1894/90/

Η θητεία των μελών του Διοικητικού Συμβουλίου ακολουθεί τη δημοτική περίοδο.

4. Πόροι της σχολικής Επιτροπής είναι:

α) Η ετήσια επιχορήγηση του Κράτους.

β) Η ετήσια επιχορήγηση του Δήμου.

γ) Κάθε είδους εισφορές, δωρεές, κληρονομιές και κληροδοσίες.

δ) Εισπράξεις από το αντίτιμο των παρεχομένων πραγμάτων ή υπηρεσιών.

ε) Πρόσοδοι από την περιουσία του.

5. Το Νομικό πρόσωπο εκπροσωπείται στο δικαστήριο και σε κάθε δημόσια αρχή από τον Πρόεδρο του Δ.Σ. και όταν αυτός απουσιάζει ή κωλύεται από τον αντιπρόεδρο.

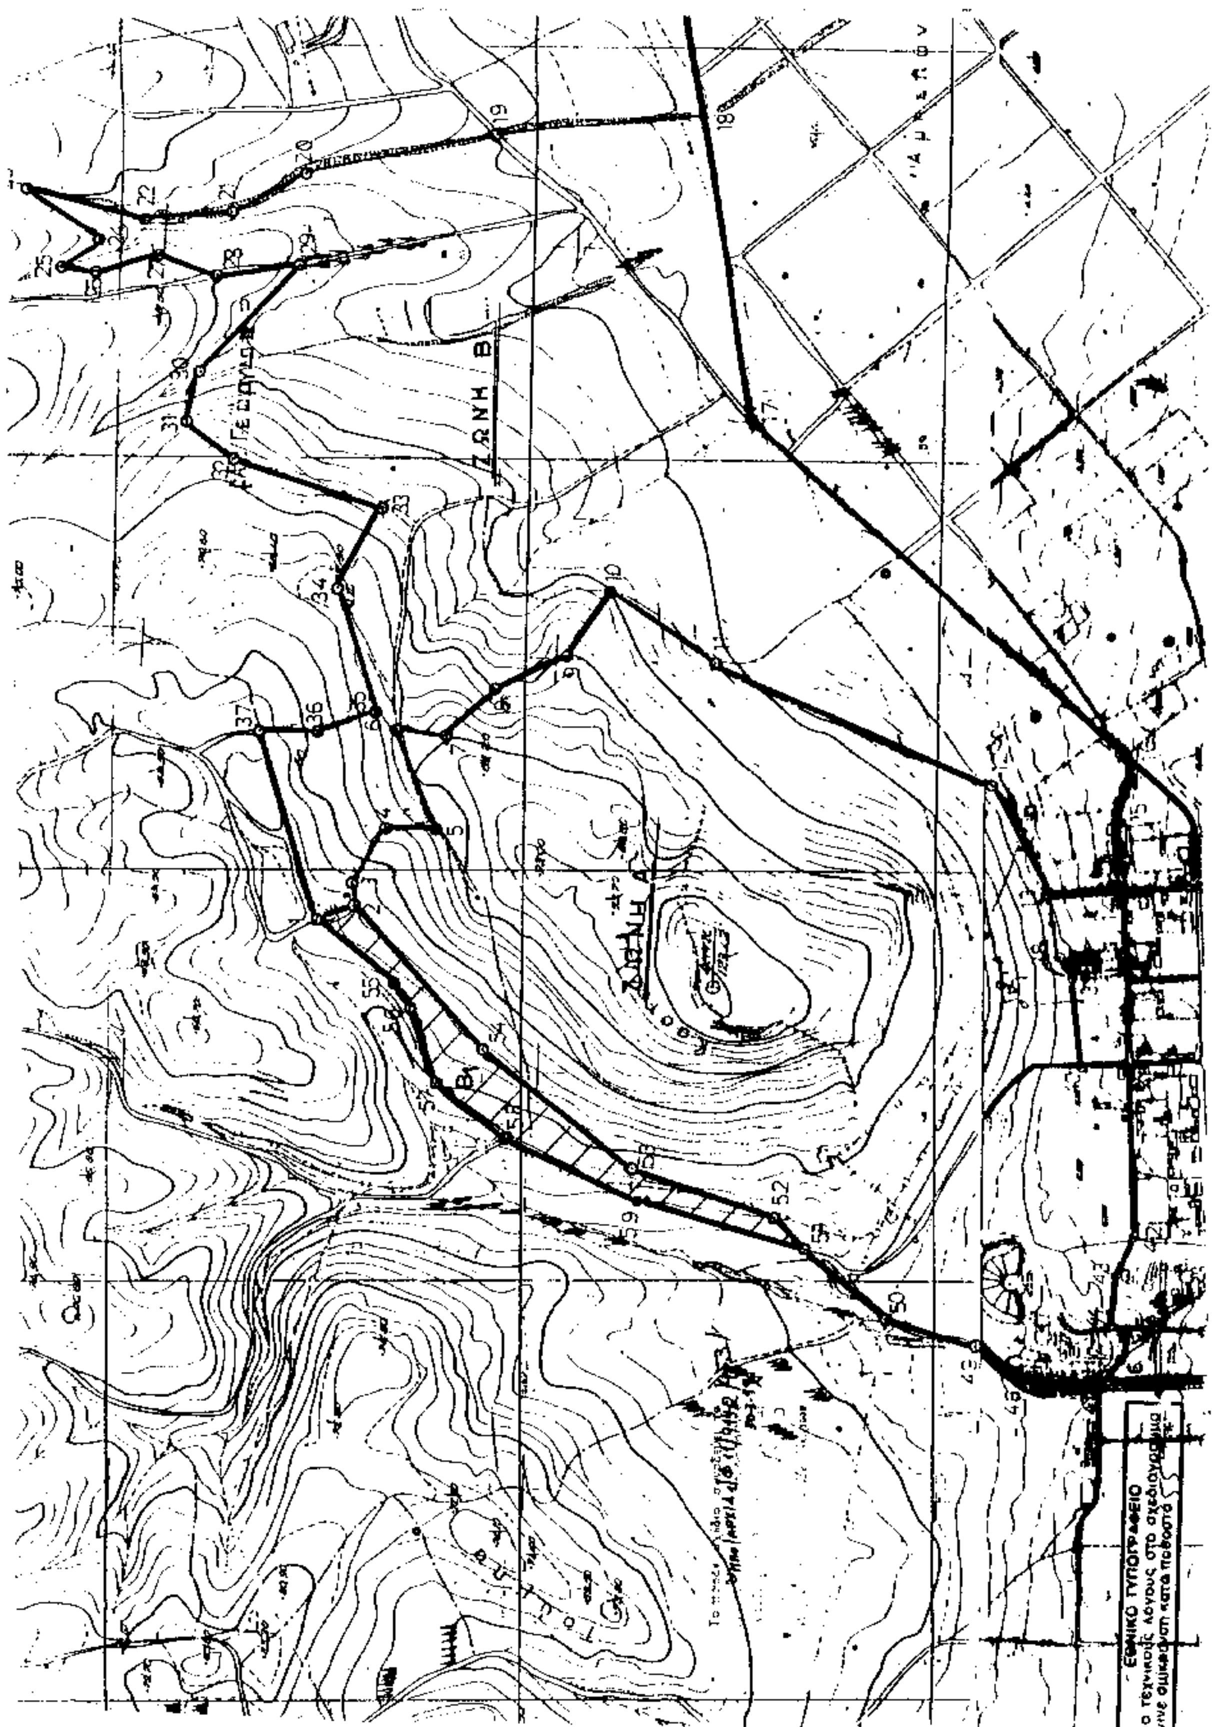
6. Κάλυψη δαπάνης: Από τις διατάξεις της απόφασης αυτής προκαλείται δαπάνη σε βάρος του προϋπολογισμού του Δήμου Νάξου το ύψος της οποίας δεν δύναται να προϋπολογισθεί.

Η απόφαση αυτή να δημοσιευθεί στην Εφημερίδα της Κυβερνήσεως.

Ερμούπολη, 26 Απριλίου 1999

Ο Γενικός Γραμματέας Περιφέρειας κ.α.α
Η Γενική Διευθύντρια

ΜΑΡΙΑ ΚΑΡΑΔΗΜΗΤΡΙΟΥ


ΖΩΝΗ Β
ΕΘΝΙΚΟ ΤΥΠΟΓΡΑΦΕΙΟ

ΖΩΝΗ Α

ΣΗΜΕΙΟ	ΔΙΑΓΡΑΜΜΑ	Φ.Χ.	ΣΥΝ/ΝΗ Χ	ΣΥΝ/ΝΗ Υ	ΑΠΟΣΤΑΣΗ ΜΕΤΑΞΥ ΣΗΜΕΙΩΝ		ΠΑΡΑΤΗΡΗΣΕΙΣ
α/α	1:5000	1:50.000	[m]	[m]	ΣΗΜΕΙΑ	ΑΠΟΣΤΑΣΗ [m]	
2	6415,2	Ν. ΨΑΡΑ	-15042.7	17203.7	2 - 3	26.04	
3	6415,2	Ν. ΨΑΡΑ	-15016.7	17205.2	3 - 4	78.40	
4	6415,2	Ν. ΨΑΡΑ	-14947.0	17167.0	4 - 5	60.91	
5	6415,2	Ν. ΨΑΡΑ	-14948.0	17106.9	5 - 6	127.08	
6	6415,2	Ν. ΨΑΡΑ	-14831.5	17155.0	6 - 7	61.69	
7	6415,2	Ν. ΨΑΡΑ	-14837.5	17094.4	7 - 8	81.18	
8	6415,2	Ν. ΨΑΡΑ	-14700.1	17037	8 - 9	93.43	
9	6415,2	Ν. ΨΑΡΑ	-14741.1	16952.1	9 - 10	93.12	
10	6415,2	Ν. ΨΑΡΑ	-14662.8	16901.7	10 - 11	155.18	
11	6415,2	Ν. ΨΑΡΑ	-14748.6	16772.4	11 - 12	373.23	
12	6415,2	Ν. ΨΑΡΑ	-14897.6	16430.2	12 - 13	150.44	
13	6415,2	Ν.ΨΑΡΑ	-15030.6	16359,9	13 38	77.67	
38	6415,2	Ν. ΨΑΡΑ	-15106.9	16345.4	38 - 39	30.15	
39	6415,2	Ν. ΨΑΡΑ	-15133.0	16330.3	39 - 40	108.56	
40	6415,2	Ν. ΨΑΡΑ	-15241.0	16319.3	40 - 41	57.72	
41	6415,2	Ν. ΨΑΡΑ	-15242.5	16261.6	41 - 42	207.38	
42	6415,2	Ν. ΨΑΡΑ	-15449.8	16256	42 - 43	52.36	
43	6415,2	Ν. ΨΑΡΑ	-15497.5	16277.6	43 - 44	60.95	
44	6415,2	Ν. ΨΑΡΑ	-15558.2	16283.1	44 - 45	21.69	
45	6415,2	Ν. ΨΑΡΑ	-15570.3	16265.1	45 - 46	26.78	
46	6415,2	Ν. ΨΑΡΑ	-15596.4	16271.1	46 - 47	46.02	
47	6415,2	Ν. ΨΑΡΑ	-15620.5	16310.3	47 - 48	89.94	
48	6415,2	Ν. ΨΑΡΑ	-15615.5	16400.1	48 - 49	64.42	
49	6405,8	Ν. ΨΑΡΑ	-15576.4	16451.3	49 - 50	114.05	
50	6405,8	Ν. ΨΑΡΑ	-15545.9	16561.2	50 - 51	130.10	
51	6405,8	Ν. ΨΑΡΑ	-15460.1	16659	51 - 52	53.40	
52	6405,8	Ν. ΨΑΡΑ	-15421.6	16696	52 - 53	181.52	
53	6405,8	Ν. ΨΑΡΑ	-15362.7	16867.7	53 - 54	229.69	
54	6405,8	Ν. ΨΑΡΑ	-15218.4	17046.4	54 - 2	235.83	
2	6415,2	Ν. ΨΑΡΑ	-15042.7	17203.7			

Ζ Ω Ν Η Θ

ΣΗΜΕΙΟ α/α	ΔΙΑΓΡΑΜΜΑ 1:5000	Φ.Χ. 1:50.000	ΣΥΝ/ΝΗ X [m]	ΣΥΝ/ΝΗ Y [m]	ΑΠΟΣΤΑΣΗ ΜΕΤΑΞΥ ΣΗΜΕΙΩΝ ΣΗΜΕΙΑ	ΑΠΟΣΤΑΣΗ [m]	ΠΑΡΑΤΗΡΗΣΕΙΣ
1	6405,8	Ν. ΨΑΡΑ	-15058.7	17248.6	1 - 2	47.67	
2	6405,8	Ν. ΨΑΡΑ	-15042.7	17203.7	2 - 3	26.04	
3	6405,8	Ν. ΨΑΡΑ	-15016.7	17205.2	3 - 4	78.40	
4	6405,8	Ν. ΨΑΡΑ	-14947.8	17167.8	4 - 5	60.91	
5	6405,8	Ν. ΨΑΡΑ	-14948.8	17106.9	5 - 6	127.08	
6	6405,8	Ν. ΨΑΡΑ	-14831.5	17155.8	6 - 7	61.69	
7	6405,8	Ν. ΨΑΡΑ	-14837.5	17094.4	7 - 8	81.18	
8	6405,8	Ν. ΨΑΡΑ	-14780.1	17037	8 - 9	93.43	
9	6405,8	Ν. ΨΑΡΑ	-14741.1	16952.1	9 - 10	93.12	
10	6405,8	Ν. ΨΑΡΑ	-14662.8	16901.7	10 - 11	155.18	
11	6405,8	Ν. ΨΑΡΑ	-14748.6	16772.4	11 - 12	373.23	
12	6415,2	Ν. ΨΑΡΑ	-14897.6	16430.2	12 - 13	150.44	
13	6415,2	Ν. ΨΑΡΑ	-15030.6	16359.9	13 - 14	86.84	
14	6415,2	Ν. ΨΑΡΑ	-15028.1	16273.1	14 - 15	98.98	
15	6415,2	Ν. ΨΑΡΑ	-14929.2	16277.1	15 - 16	62.08	
16	6415,2	Ν. ΨΑΡΑ	-14868.5	16264.1	16 - 17	633.13	
17	6405,8	Ν. ΨΑΡΑ	-14449.1	16738.4	17 - 18	372.84	
18	6405,8	Ν. ΨΑΡΑ	-14081.6	16801.3	18 - 19	251.66	
19	6405,8	Ν. ΨΑΡΑ	-14109.6	17051.4	19 - 20	230.07	
20	6405,8	Ν. ΨΑΡΑ	-14159.0	17276.1	20 - 21	101.24	
21	6405,8	Ν. ΨΑΡΑ	-14206.5	17365.5	21 - 22	103.68	
22	6405,8	Ν. ΨΑΡΑ	-14215.4	17468.8	22 - 23	148.58	
23	6405,8	Ν. ΨΑΡΑ	-14180.0	17613.1	23 - 24	106.92	
24	6405,8	Ν. ΨΑΡΑ	-14239.4	17524.2	24 - 25	55.21	
25	6405,8	Ν. ΨΑΡΑ	-14273.4	17567.7	25 - 26	41.79	
26	6405,8	Ν. ΨΑΡΑ	-14278.3	17526.2	26 - 27	79.56	
27	6405,8	Ν. ΨΑΡΑ	-14257.9	17449.3	27 - 28	72.62	
28	6405,8	Ν. ΨΑΡΑ	-14282.3	17380.9	28 - 29	99.77	
29	6405,8	Ν. ΨΑΡΑ	-14268.4	17282.1	29 - 30	172.09	
30	6405,8	Ν. ΨΑΡΑ	-14395.7	17397.9	30 - 31	63.33	
31	6405,8	Ν. ΨΑΡΑ	-14457.1	17413.4	31 - 32	73.27	
32	6405,8	Ν. ΨΑΡΑ	-14502.0	17355.5	32 - 33	189.05	
33	6405,8	Ν. ΨΑΡΑ	-14563.4	17176.7	33 - 34	110.85	
34	6405,8	Ν. ΨΑΡΑ	-14661.3	17228.7	34 - 35	155.46	
35	6405,8	Ν. ΨΑΡΑ	-14809.0	17180.2	35 - 36	72.96	
36	6405,8	Ν. ΨΑΡΑ	-14833.0	17249.1	36 - 37	70.90	
37	6405,8	Ν. ΨΑΡΑ	-14833.0	17320	37 - 1	236.72	
1	6405,8	Ν. ΨΑΡΑ	-15058.7	17248.6			

Ζ Ω Ν Η Θ1

ΣΗΜΕΙΟ α/α	ΔΙΑΓΡΑΜΜΑ 1:5000	Φ.Χ. 1:50.000	ΣΥΝ/ΝΗ X [m]	ΣΥΝ/ΝΗ Y [m]	ΑΠΟΣΤΑΣΗ ΜΕΤΑΞΥ ΣΗΜΕΙΩΝ ΣΗΜΕΙΑ	ΑΠΟΣΤΑΣΗ [m]	ΠΑΡΑΤΗΡΗΣΕΙΣ
2	6415,2	Ν. ΨΑΡΑ	-15042.7	17203.7	2 - 1	47.67	
1	6405,8	Ν. ΨΑΡΑ	-15058.7	17248.6	1 - 55	123.66	
55	6405,8	Ν. ΨΑΡΑ	-15138.1	17153.8	55 - 56	34.17	
56	6405,8	Ν. ΨΑΡΑ	-15166.5	17134.8	56 - 57	97.44	
57	6405,8	Ν. ΨΑΡΑ	-15258.4	17102.4	57 - 58	106.77	
58	6405,8	Ν. ΨΑΡΑ	-15326.3	17020	58 - 59	176.24	
59	6405,8	Ν. ΨΑΡΑ	-15401.7	16860.7	59 - 51	209.98	
51	6405,8	Ν. ΨΑΡΑ	-15460.1	16659	51 - 52	53.40	
52	6405,8	Ν. ΨΑΡΑ	-15421.6	16696	52 - 53	181.52	
53	6405,8	Ν. ΨΑΡΑ	-15362.7	16867.7	53 - 54	229.69	
54	6405,8	Ν. ΨΑΡΑ	-15218.4	17046.4	54 - 2	235.83	
2	6405,8	Ν. ΨΑΡΑ	-15042.7	17203.7			

Αριθ. 1717 (4)

Σύσταση Ενιαίας Σχολικής Επιτροπής στο Δήμο Νάξου του Νομού Κυκλάδων.

Ο ΓΕΝΙΚΟΣ ΓΡΑΜΜΑΤΕΑΣ
ΠΕΡΙΦΕΡΕΙΑΣ ΝΟΤΙΟΥ ΑΙΓΑΙΟΥ

Έχοντας υπόψη:

1. Τις διατάξεις:

α) Του άρθρου 5 του Ν. 1894/90 (ΦΕΚ 110/Α/90).

β) Του άρθρου 203 του Π.Δ. 410/95 (Δ.Κ.Κ.).

γ) Της παρ. 10 του άρθρου 6 του Ν. 2503/97

δ) Των άρθρων 1 και 16 του Ν. 2539/97.

2. Την αριθ. 12/99 απόφαση του Δημοτικού Συμβουλίου Νάξου, αποφασίζουμε:

1. Συστήνουμε στο Δήμο Νάξου του Νομού Κυκλάδων ίδιο νομικό πρόσωπο με την επωνυμία «Ενιαία Σχολική Επιτροπή Δημοτικών Σχολείων και Νηπιαγωγείων των Δημοτικών Διαμερισμάτων Γαλανάδου - Γλινάδου - Αγίου Αρσενίου».

2. Σκοπός του νομικού προσώπου είναι:

α) Η διαχείριση των πιστώσεων που διατίθενται για την κάλυψη των δαπανών λειτουργίας, θέρμανσης, φωτισμού, ύδρευσης, τηλεφώνου, αποχέτευσης, αγοράς αναλώσιμων υλικών κ.λπ.

β) Η αμοιβή καθαριστριών.

γ) Η εκτέλεση έργων για την επισκευή και συντήρηση των σχολείων και του κάθε είδους εξοπλισμού τους.

δ) Η εισήγηση προς τις αντίστοιχες Διευθύνσεις Πρωτοβάθμιας και Δευτεροβάθμιας εκπαίδευσης για τον εφοδιασμό από τον Οργανισμό Σχολικών Κτιρίων των σχολείων με έπιπλα και εξοπλιστικά είδη και από το Υπουργείο Εθνικής Παιδείας και Θρησκευμάτων με βιβλία για τις σχολικές βιβλιοθήκες.

ε) Η διαχείριση των εσόδων από την ενδεχόμενη εκμετάλλευση των σχολικών κυλικείων και

στ) Η λήψη κάθε άλλου μέτρου που κρίνεται αναγκαίο για τη στήριξη της διοικητικής λειτουργίας των σχολικών μονάδων.

3. Το Νομικό Πρόσωπο διοικείται από Διοικητικό Συμβούλιο σύμφωνα με τις διατάξεις της παρ. 3 του άρθρου 203 του δημοτικού και Κοινοτικού Κώδικα και της παρ. 8 του άρθρου 5 του Ν. 1894/90/

Η θητεία των μελών του Διοικητικού Συμβουλίου ακολουθεί τη δημοτική περίοδο.

4. Πόροι της σχολικής Επιτροπής είναι:

α) Η ετήσια επιχορήγηση του Κράτους.

β) Η ετήσια επιχορήγηση του Δήμου.

γ) Κάθε είδους εισφορές, δωρεές, κληρονομιές και κληροδοσίες.

δ) Εισπράξεις από το αντίτιμο των παρεχομένων πραγμάτων ή υπηρεσιών.

ε) Πρόσοδοι από την περιουσία του.

5. Το Νομικό πρόσωπο εκπροσωπείται στο δικαστήριο και σε κάθε δημόσια αρχή από τον πρόεδρο του Δ.Σ. και όταν αυτός απουσιάζει ή κωλύεται από τον αντιπρόεδρο.

6. Κάλυψη δαπάνης: Από τις διατάξεις της απόφασης αυτής προκαλείται δαπάνη σε βάρος του προϋπολογισμού του Δήμου Νάξου το ύψος της οποίας δεν δύναται να προϋπολογισθεί.

Η απόφαση αυτή να δημοσιευθεί στην Εφημερίδα της Κυβερνήσεως.

Ερμούπολη, 26 Απριλίου 1999

Ο Γενικός Γραμματέας Περιφέρειας κ.α.α
Η Γενική Διευθύντρια

ΜΑΡΙΑ ΚΑΡΑΔΗΜΗΤΡΙΟΥ

Αριθ. 1716 (5)

Σύσταση Ενιαίας Σχολικής Επιτροπής στο Δήμο Νάξου του Νομού Κυκλάδων.

Ο ΓΕΝΙΚΟΣ ΓΡΑΜΜΑΤΕΑΣ
ΠΕΡΙΦΕΡΕΙΑΣ ΝΟΤΙΟΥ ΑΙΓΑΙΟΥ

Έχοντας υπόψη:

1. Τις διατάξεις:

α) Του άρθρου 5 του Ν. 1894/90 (ΦΕΚ 110/Α/90).

β) Του άρθρου 203 του Π.Δ. 410/95 (Δ.Κ.Κ.).

γ) Της παρ. 10 του άρθρου 6 του Ν. 2503/97

δ) Των άρθρων 1 και 16 του Ν. 2539/97.

2. Την αριθ. 13/99 απόφαση του Δημοτικού Συμβουλίου Νάξου, αποφασίζουμε:

1. Συστήνουμε στο Δήμο Νάξου του Νομού Κυκλάδων ίδιο νομικό πρόσωπο με την επωνυμία «Ενιαία Σχολική Επιτροπή Γυμνασίου του Δημοτικού Διαμερίσματος Βίβλου, των Δημοτικών Σχολείων των Διαμερισμάτων Βίβλου - Σαγκρίου - Ποταμιάς και Νηπιαγωγείων των Δημοτικών Διαμερισμάτων Βίβλου - Ποταμιάς».

2. Σκοπός του νομικού προσώπου είναι:

α) Η διαχείριση των πιστώσεων που διατίθενται για την κάλυψη των δαπανών λειτουργίας, θέρμανσης, φωτισμού, ύδρευσης, τηλεφώνου, αποχέτευσης, αγοράς αναλώσιμων υλικών κ.λπ.

β) Η αμοιβή καθαριστριών.

γ) Η εκτέλεση έργων για την επισκευή και συντήρηση των σχολείων και του κάθε είδους εξοπλισμού τους.

δ) Η εισήγηση προς τις αντίστοιχες Διευθύνσεις Πρωτοβάθμιας και Δευτεροβάθμιας εκπαίδευσης για τον εφοδιασμό από τον Οργανισμό Σχολικών Κτιρίων των σχολείων με έπιπλα και εξοπλιστικά είδη και από το Υπουργείο Εθνικής Παιδείας και Θρησκευμάτων με βιβλία για τις σχολικές βιβλιοθήκες.

ε) Η διαχείριση των εσόδων από την ενδεχόμενη εκμετάλλευση των σχολικών κυλικείων και

στ) Η λήψη κάθε άλλου μέτρου που κρίνεται αναγκαίο για τη στήριξη της διοικητικής λειτουργίας των σχολικών μονάδων.

3. Το Νομικό Πρόσωπο διοικείται από Διοικητικό Συμβούλιο σύμφωνα με τις διατάξεις της παρ. 3 του άρθρου 203 του δημοτικού και Κοινοτικού Κώδικα και της παρ. 8 του άρθρου 5 του Ν. 1894/90/

Η θητεία των μελών του Διοικητικού Συμβουλίου ακολουθεί τη δημοτική περίοδο.

4. Πόροι της σχολικής Επιτροπής είναι:

α) Η ετήσια επιχορήγηση του Κράτους.

β) Η ετήσια επιχορήγηση του Δήμου.

γ) Κάθε είδους εισφορές, δωρεές, κληρονομιές και κληροδοσίες.

δ) Εισπράξεις από το αντίτιμο των παρεχομένων πραγμάτων ή υπηρεσιών.

ε) Πρόσοδοι από την περιουσία του.

5. Το Νομικό πρόσωπο εκπροσωπείται στο δικαστήριο και σε κάθε δημόσια αρχή από τον πρόεδρο του Δ.Σ. και όταν αυτός απουσιάζει ή κωλύεται από τον αντιπρόεδρο.

6. Κάλυψη δαπάνης: Από τις διατάξεις της απόφασης αυτής προκαλείται δαπάνη σε βάρος του προϋπολογισμού του Δήμου Νάξου το ύψος της οποίας δεν δύναται να προϋπολογισθεί.

Η απόφαση αυτή να δημοσιευθεί στην Εφημερίδα της Κυβερνήσεως.

Ερμούπολη, 26 Απριλίου 1999

Ο Γενικός Γραμματέας Περιφέρειας κ.α.α
Η Γενική Διευθύντρια

ΜΑΡΙΑ ΚΑΡΑΔΗΜΗΤΡΙΟΥ

ΑΠΟ ΤΟ ΕΘΝΙΚΟ ΤΥΠΟΓΡΑΦΕΙΟ